



IPOSTESI RICOSTRUTTIVA DI ROCCACOLONNALTA fronte est

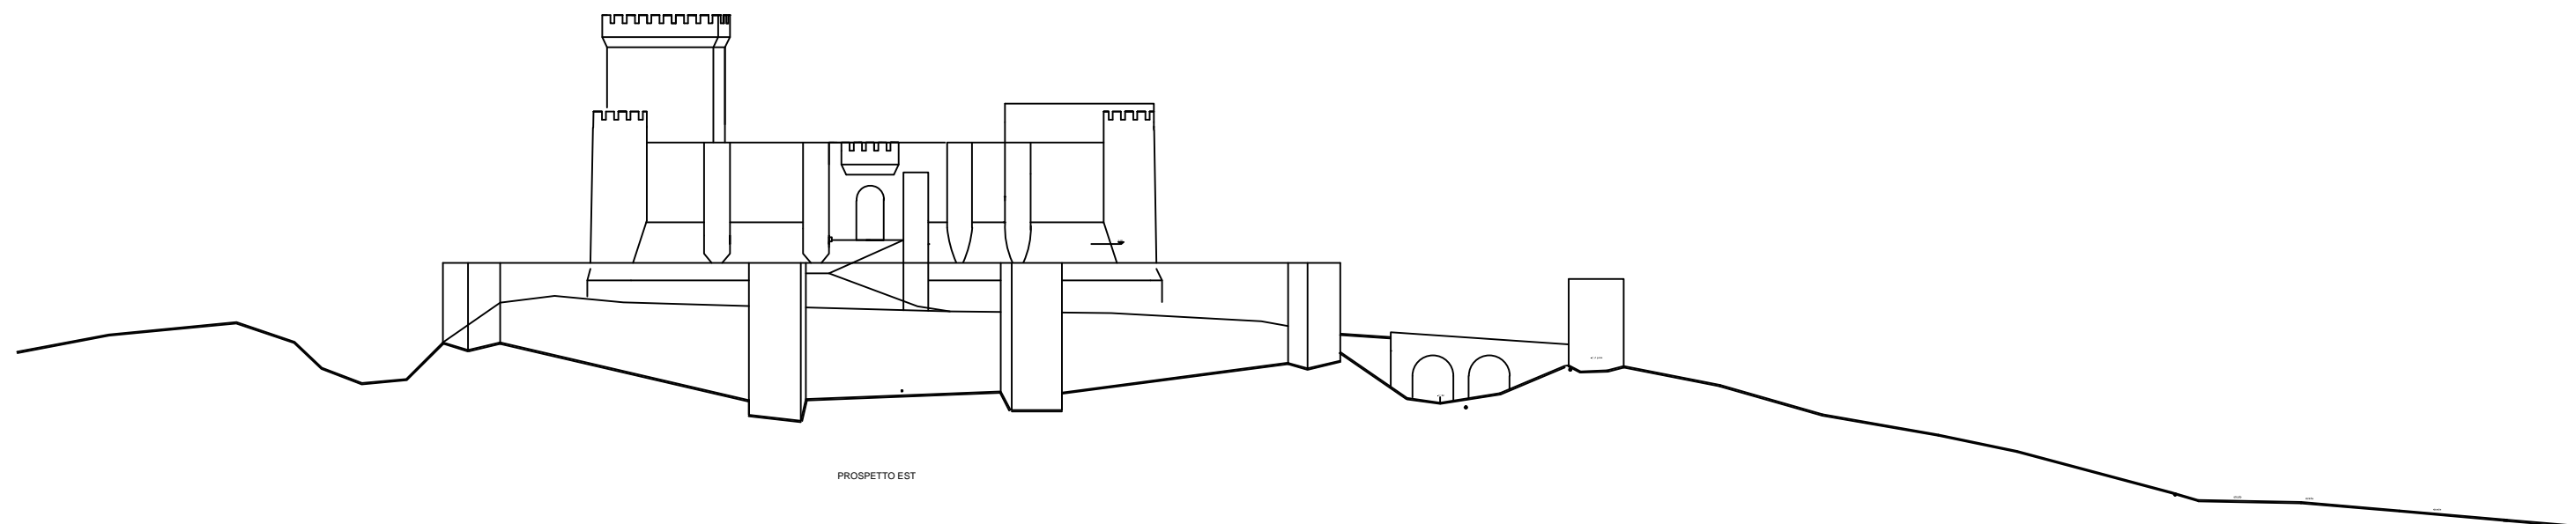

PROSPETTO EST

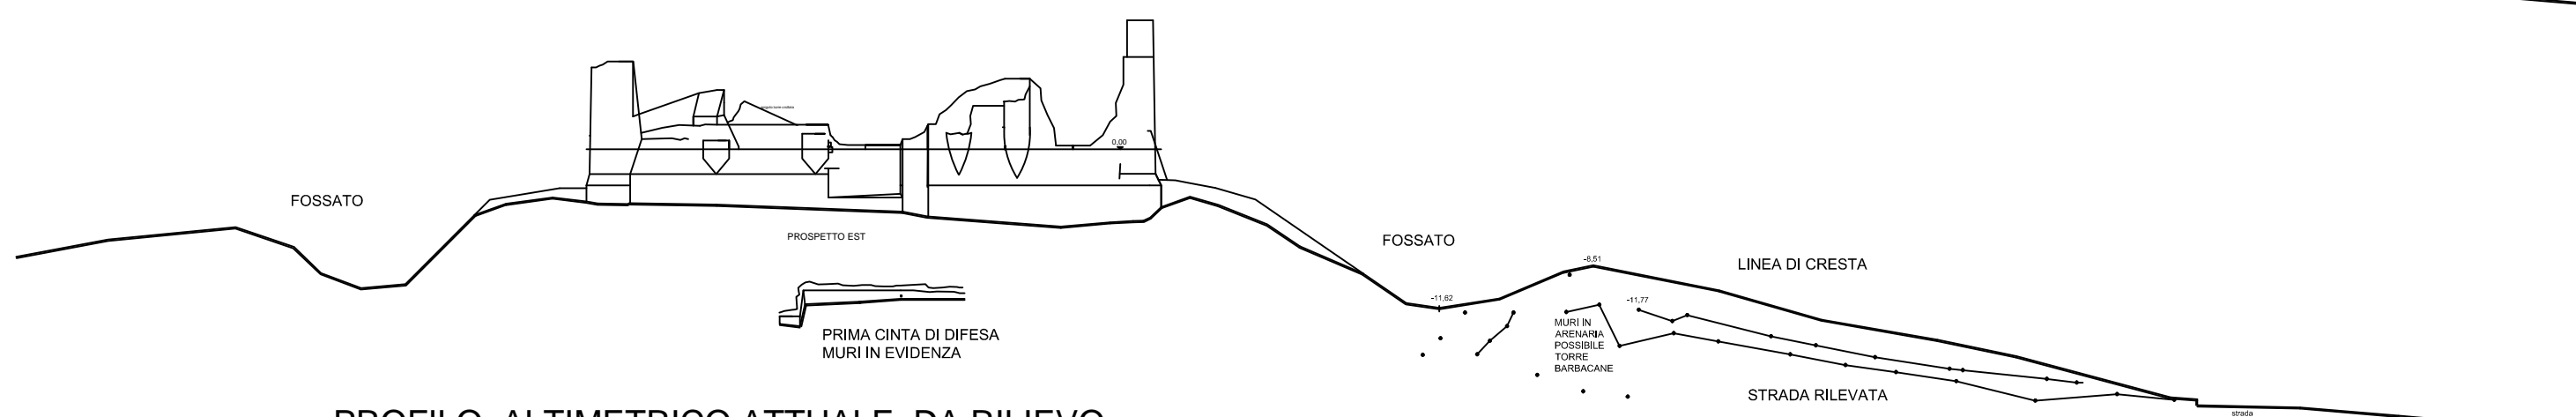

PROFILO ALTIMETRICO ATTUALE DA RILIEVO